



A DONAR
PLAZOLETA

CALLE
JUANITA SEGURA

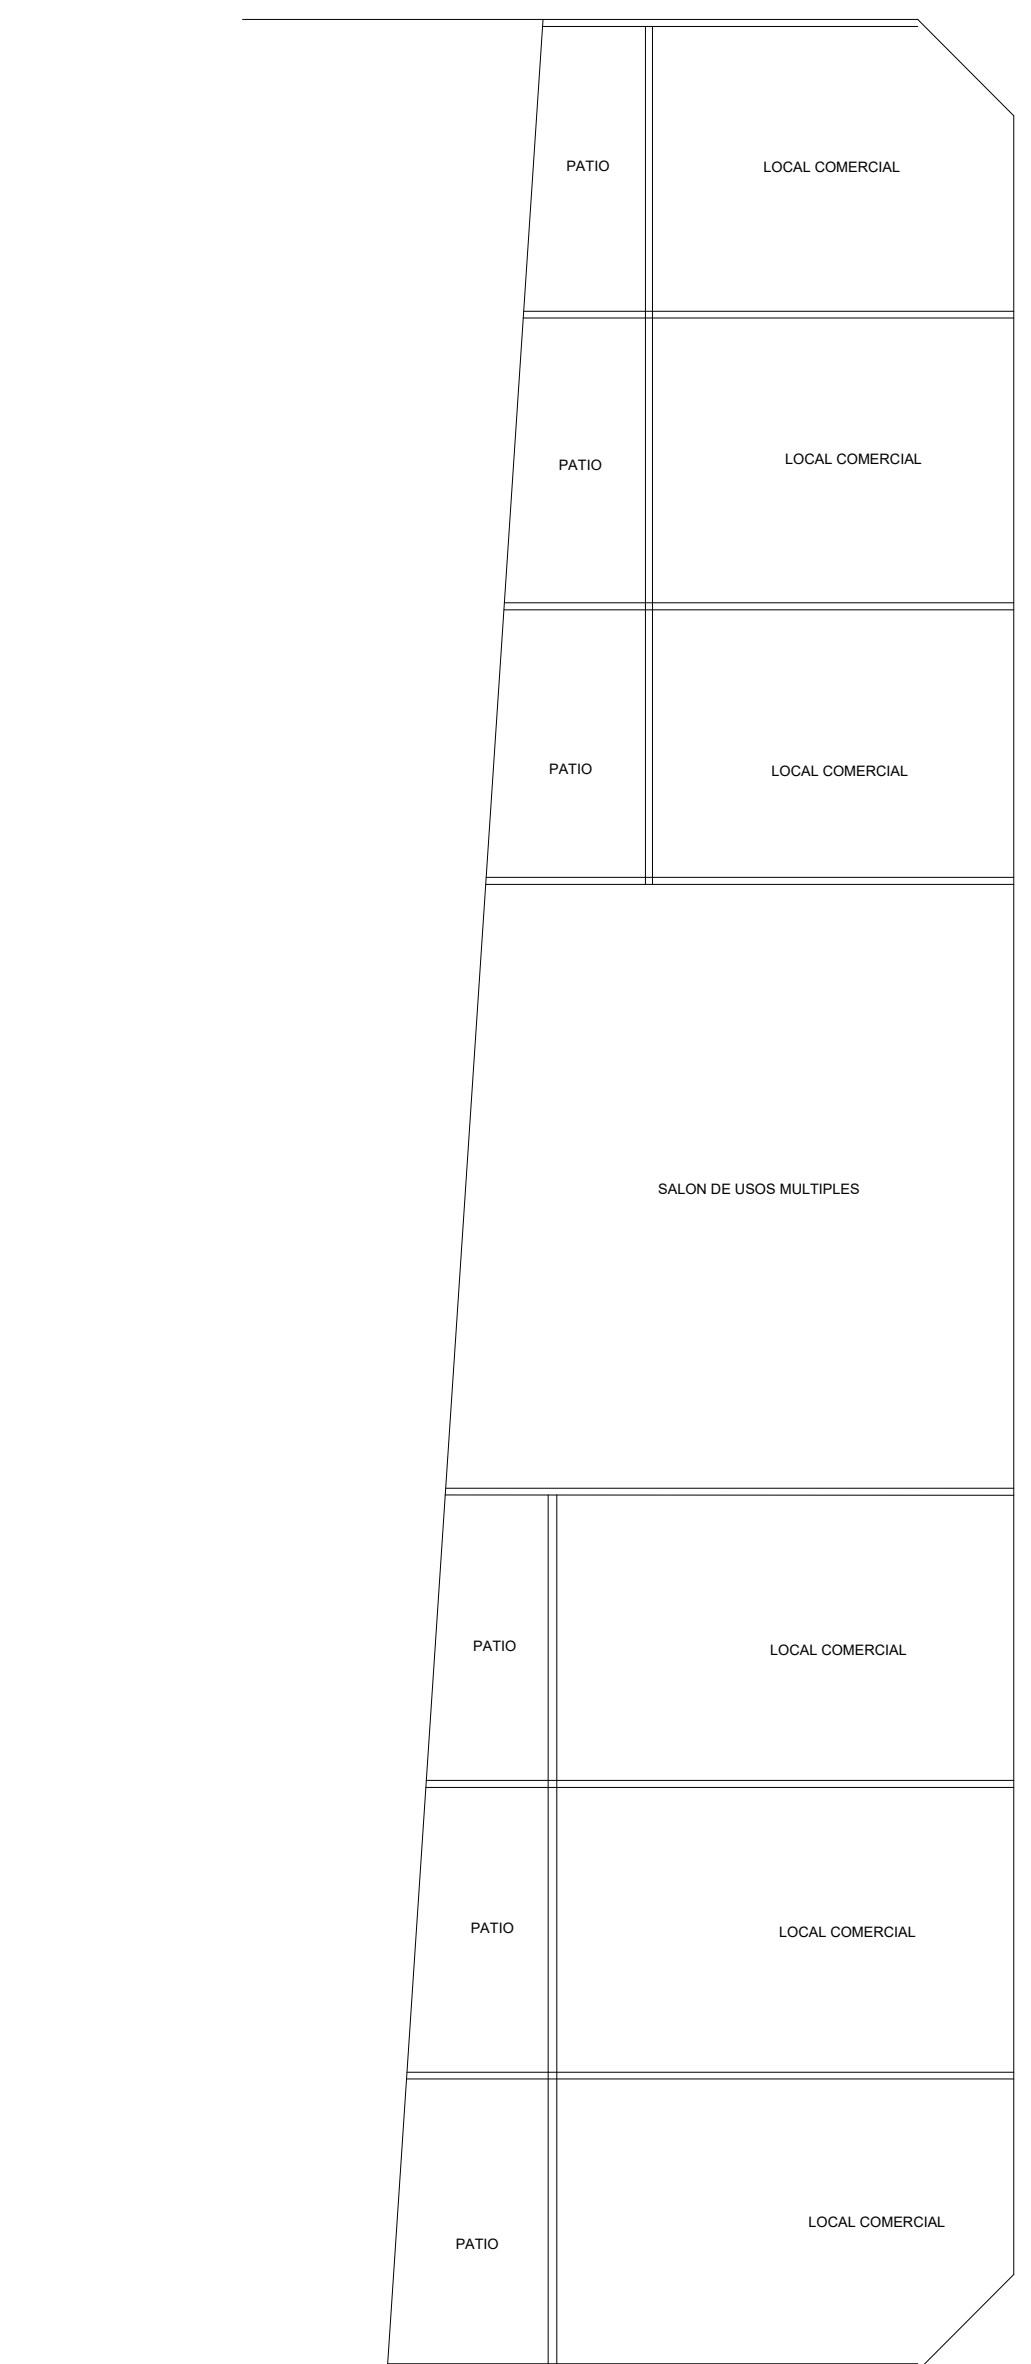


CALLE PABLO PESCARA

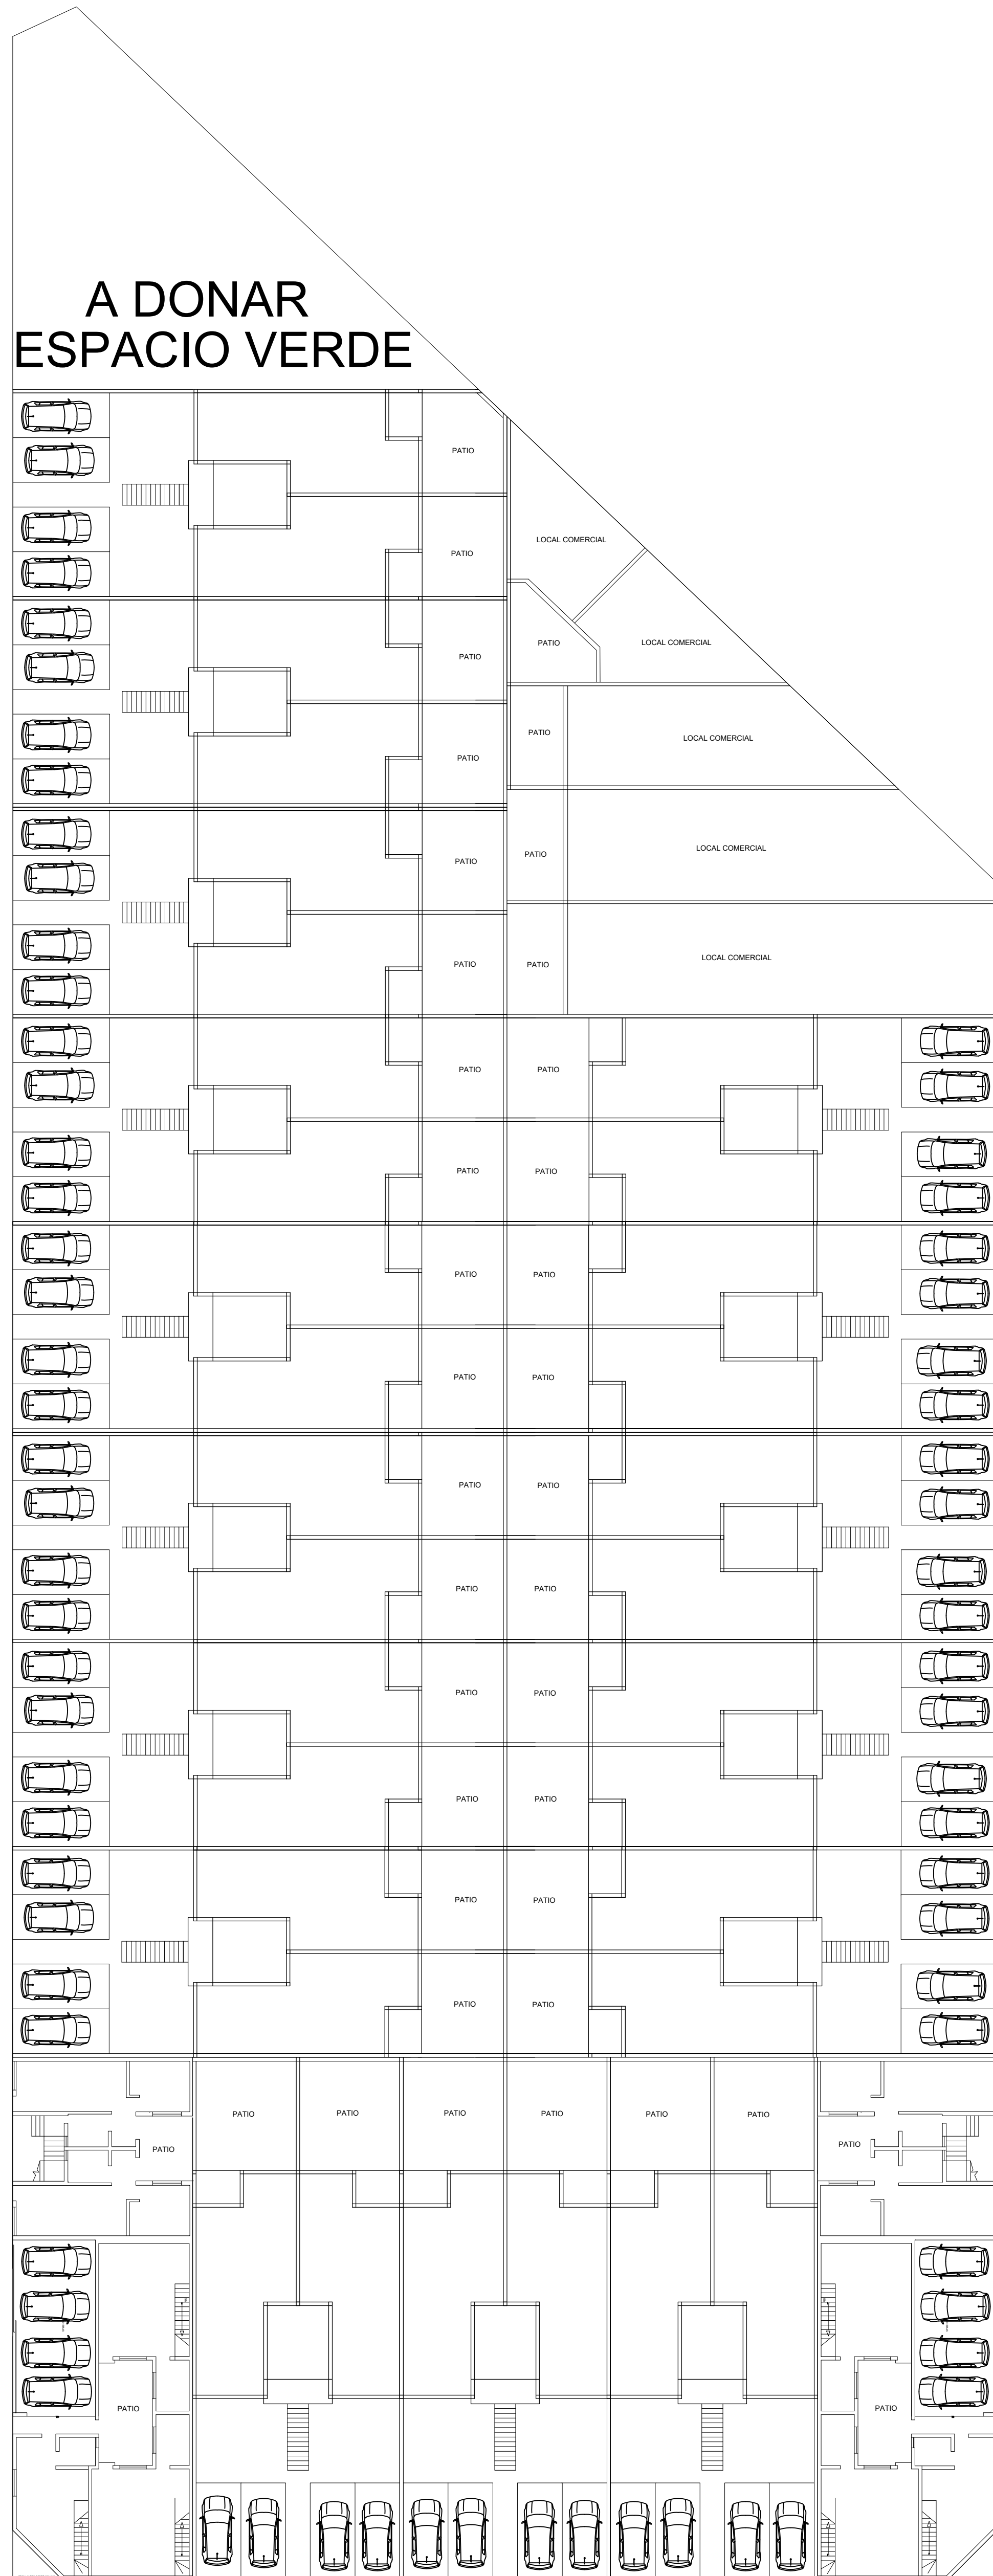


A DONAR
ESPACIO VERDE

CALLE VIDAL SERRA

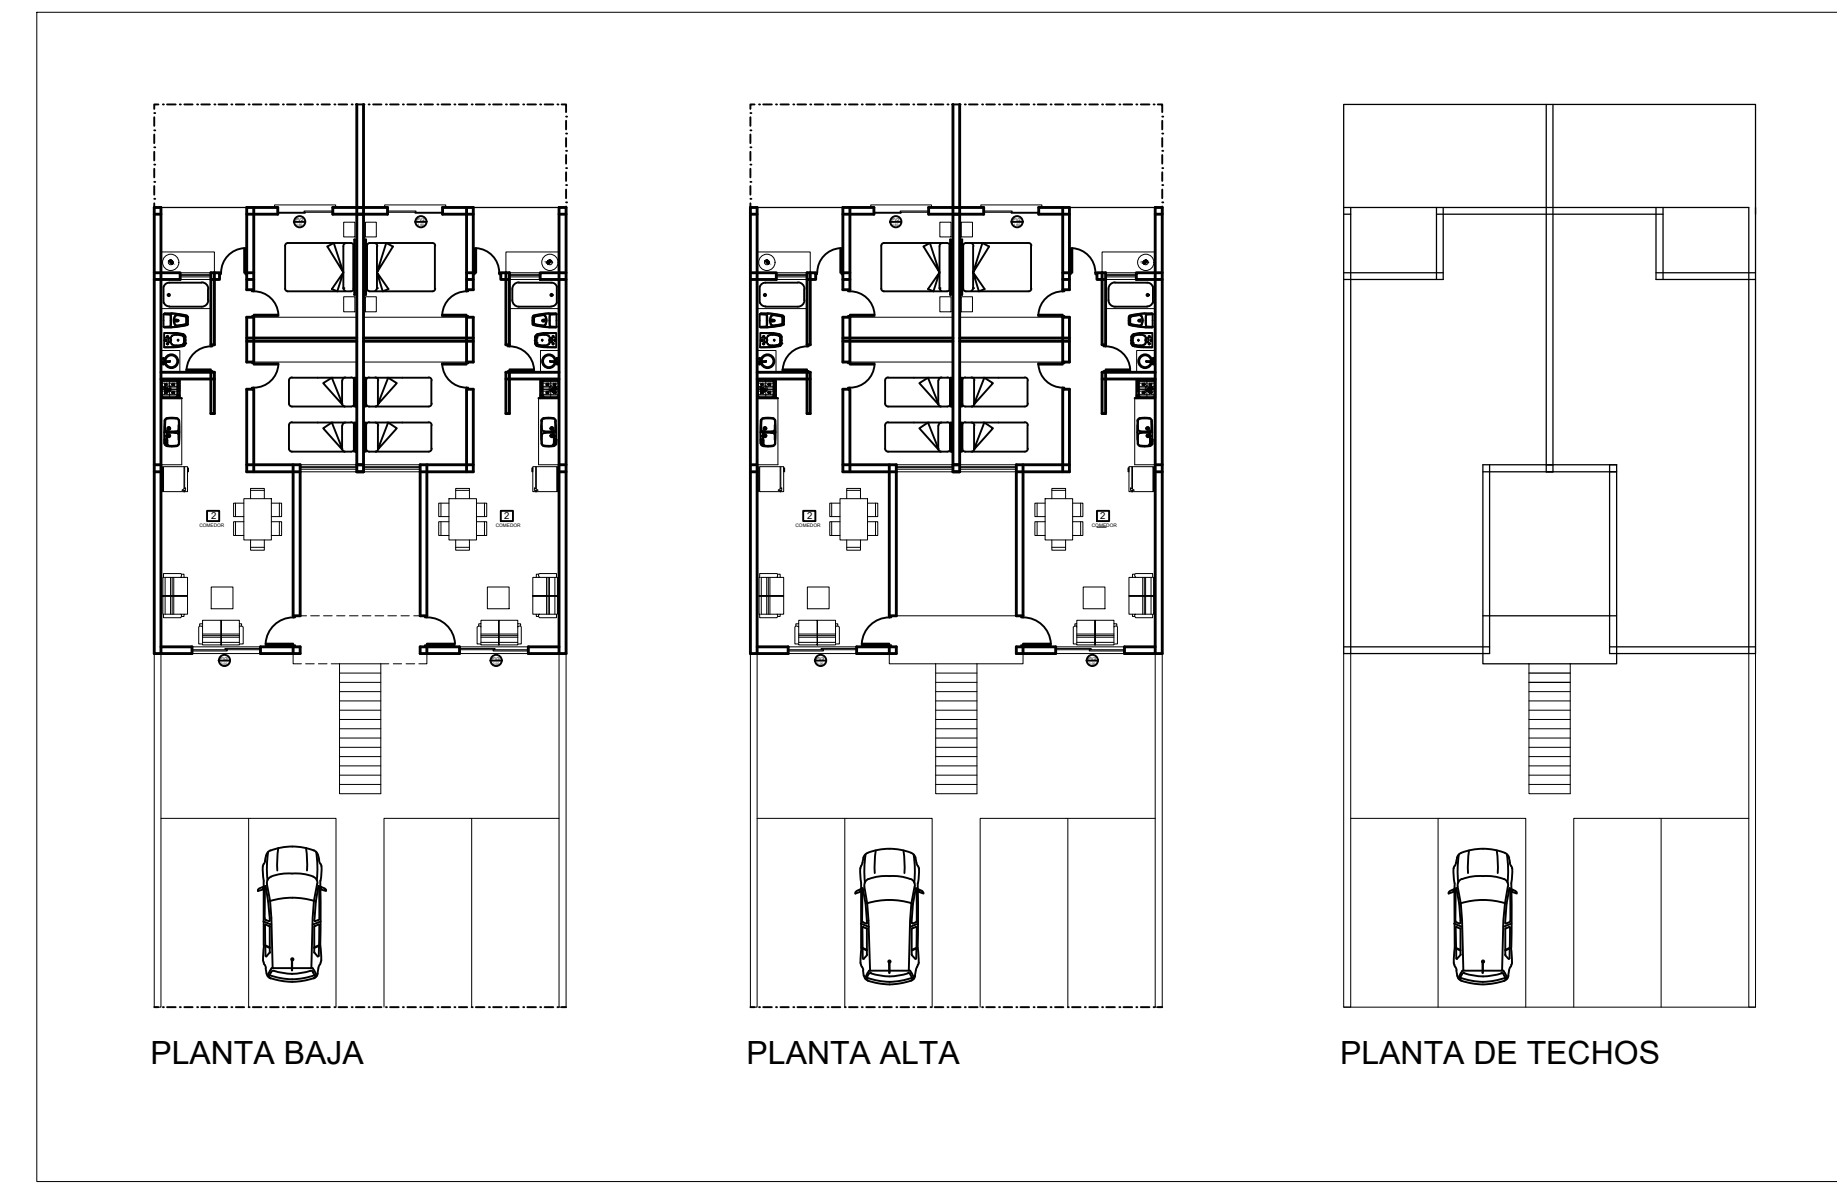


PROYECTO CENTRO

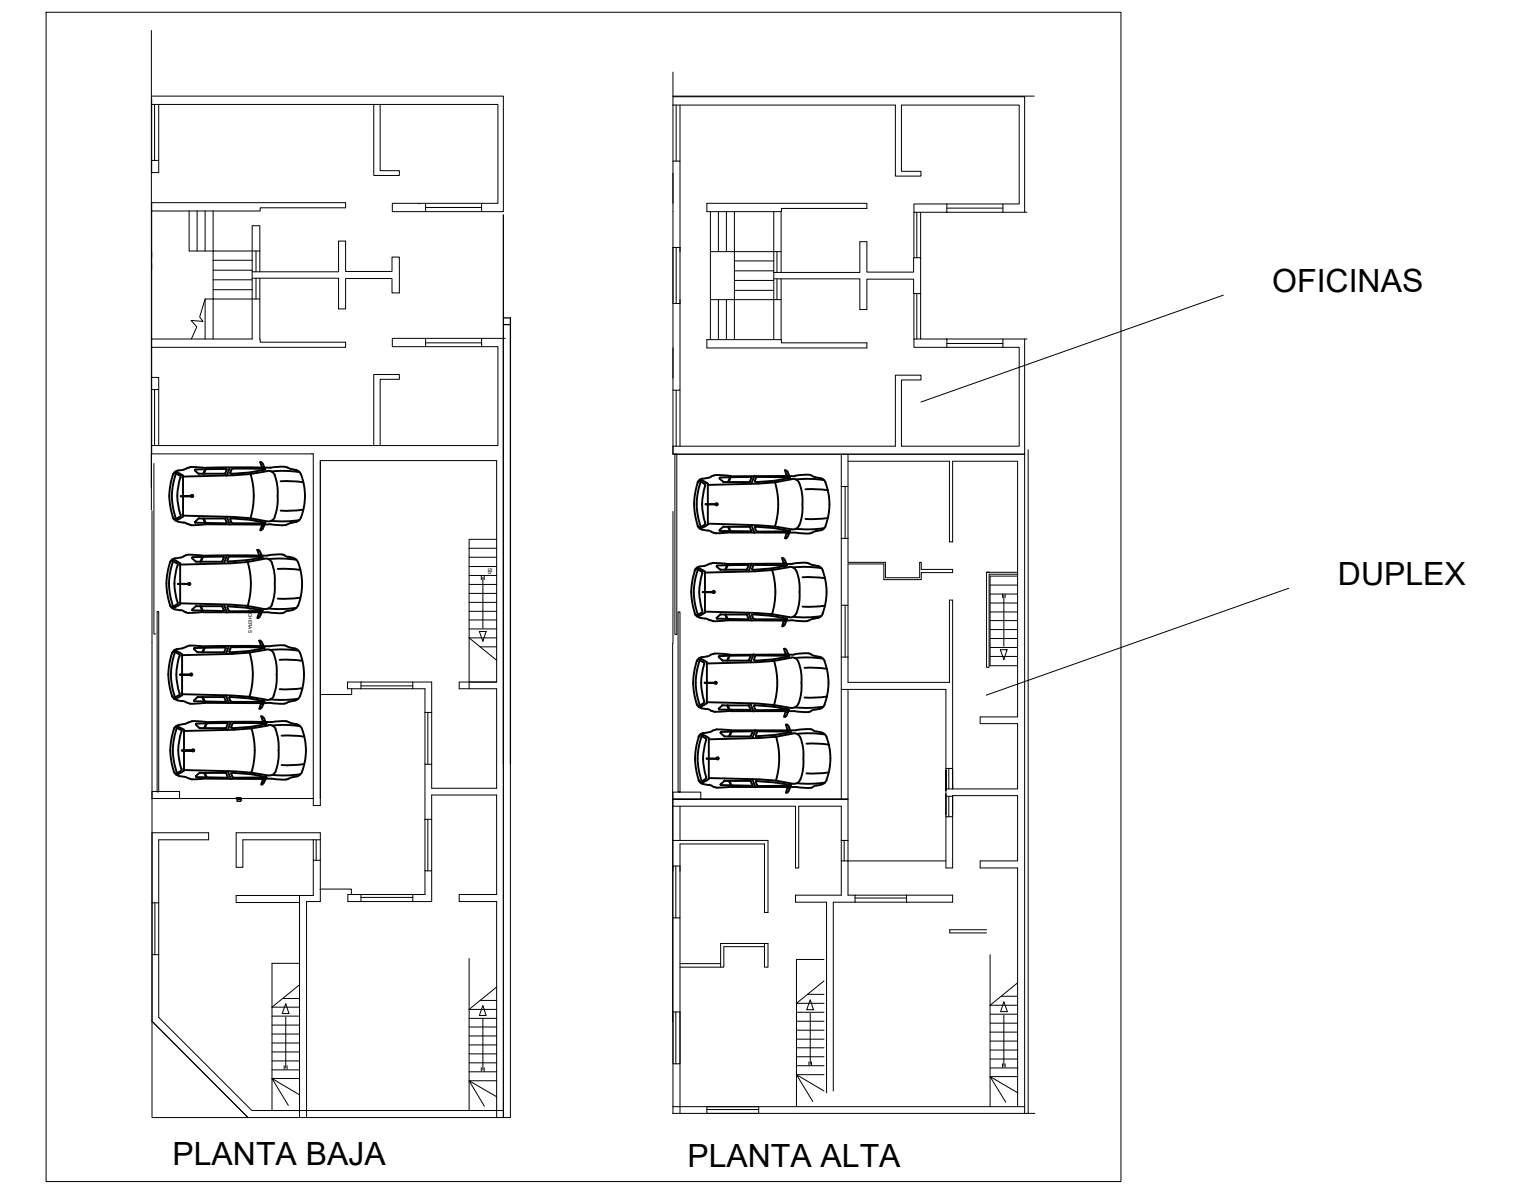

PROYECTO ESQUINA

84 DPTOS
12 DUPLEX
16 OFICINAS
17 LOCALES
1S.U.M.

LOS ESPACIOS A DONAR VAN PARQUIZADOS
CON JUEGOS PARA NIÑOS
EL ESPACIO A DONAR MAYOR SERÍA LA PLAZA
DEL BARRIO Y LA ENTRADA AL MISMO
SE NECESITA VERDE PARA NO CARGAR TANTO

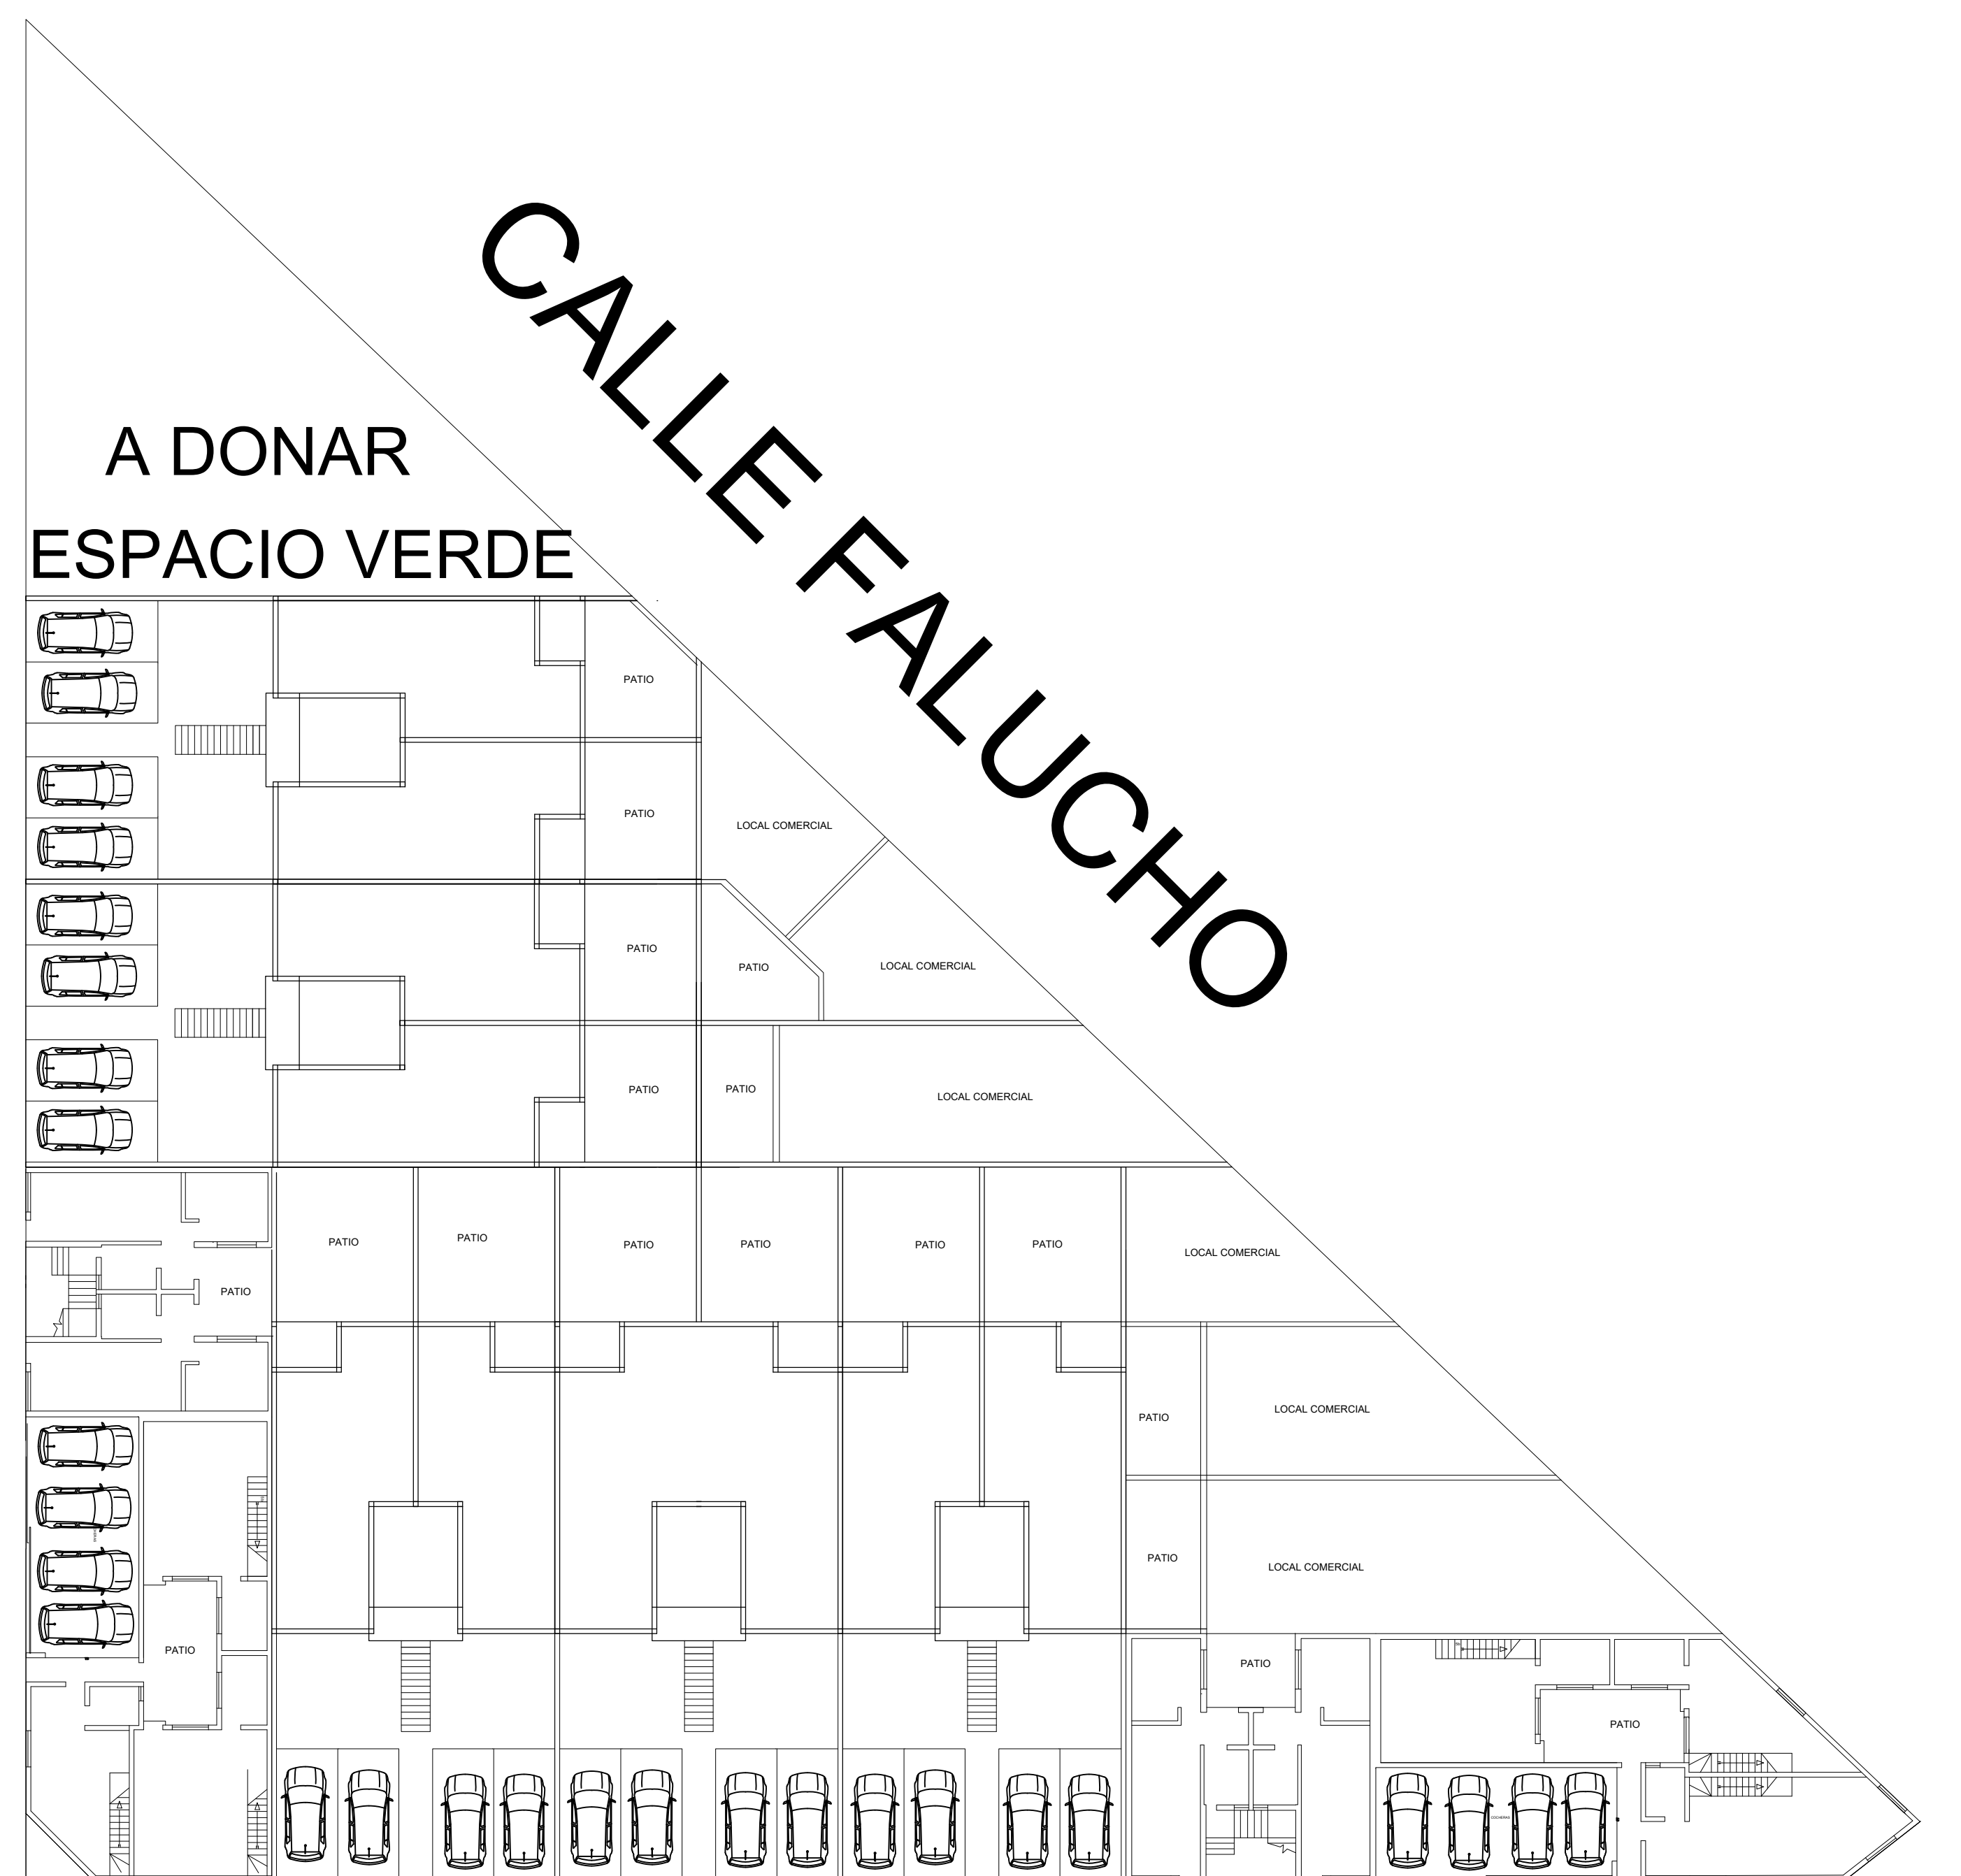

CALLE FALUCHO

A DONAR
ESPACIO VERDE

CALLE EULOGIO SAENZ